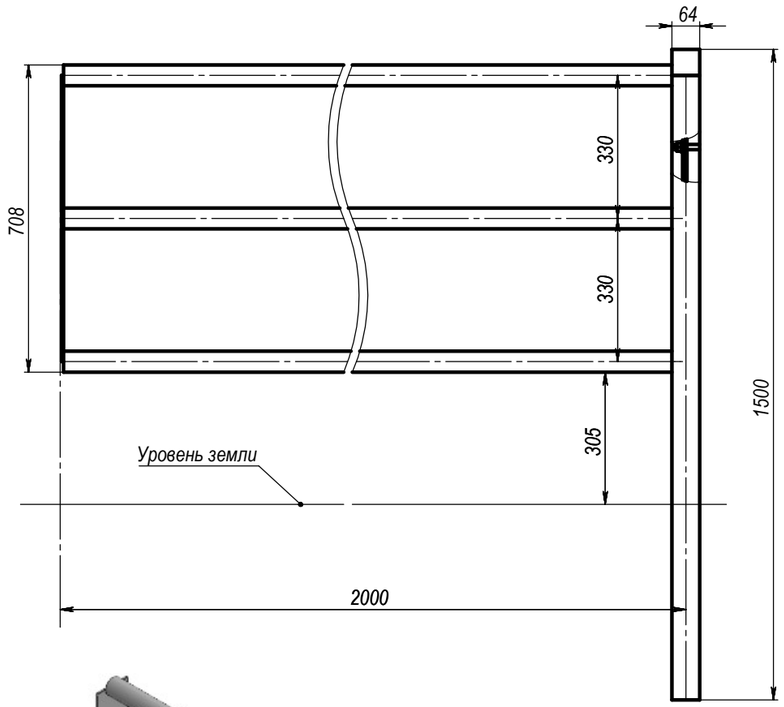

Секция UNI-ПО-5

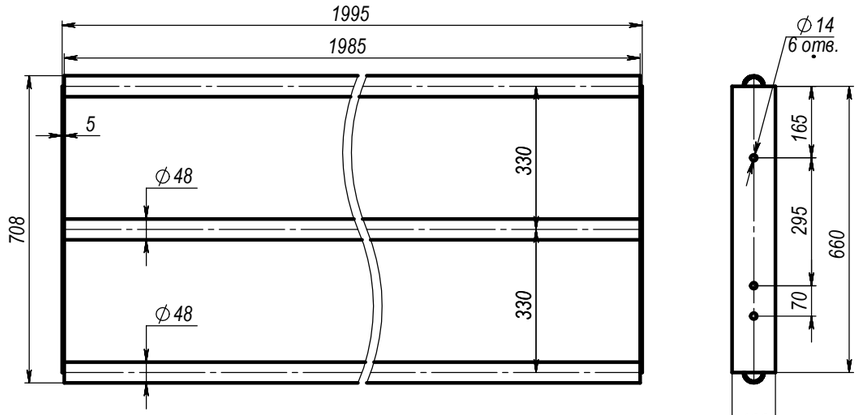

Стойка UNI-ПО-5

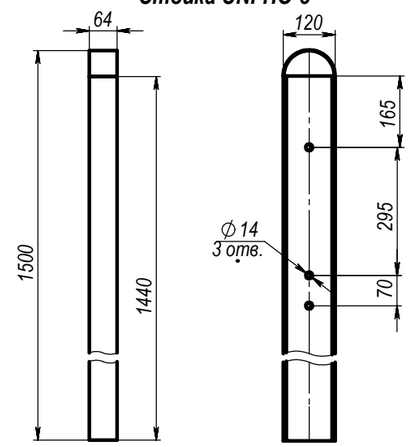

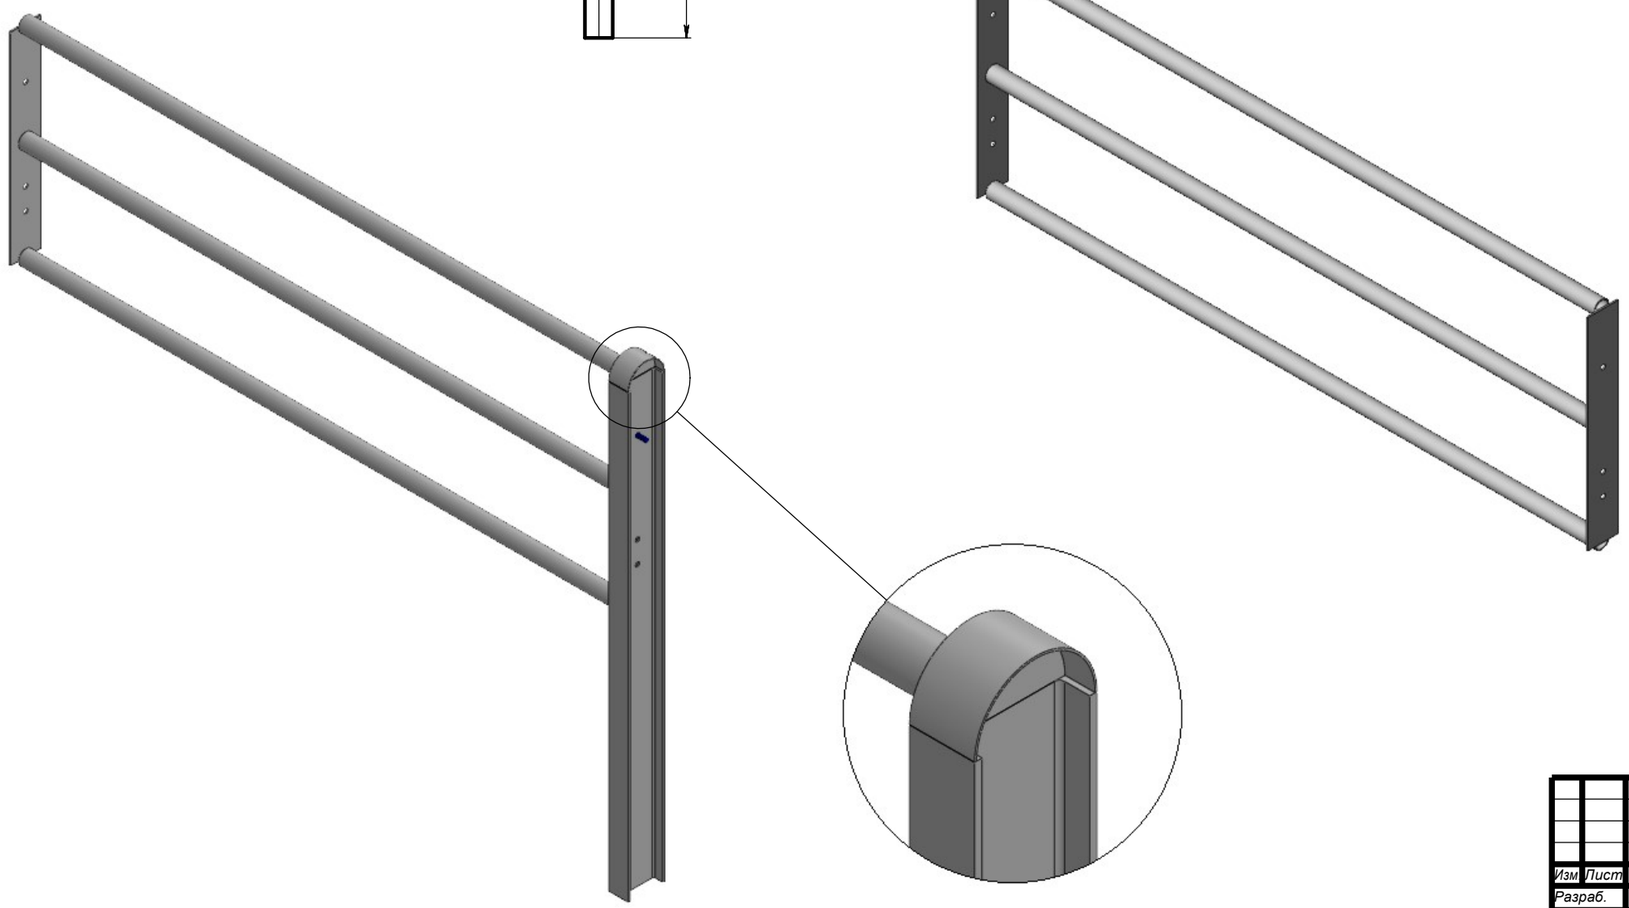

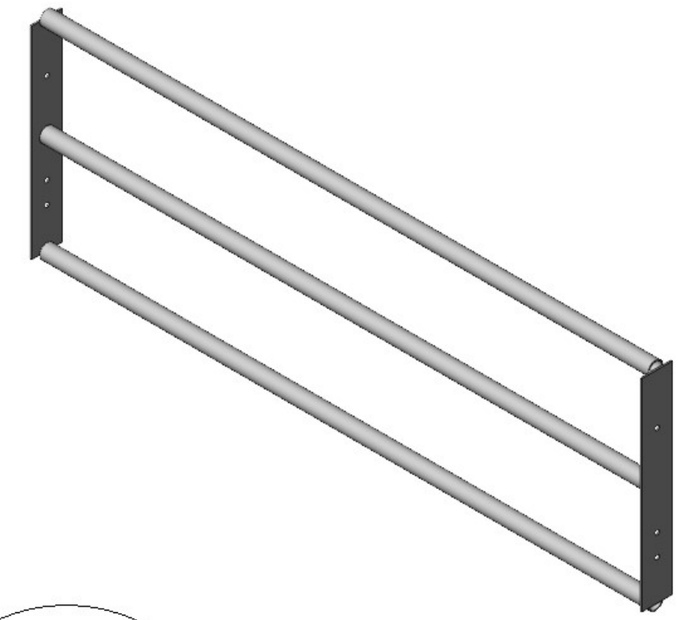

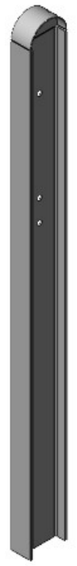

Изм.	Лист	№ докум.	Подп.	Дата	Пешеходное ограждение UNI-ПО-5	Лит.	Масса	Масштаб
Разраб.								1:10
Пров.						Лист 1	Листов 1	
Т. контр.								
Н. контр.								
Утв.								

Перв. примен.
Справ. №
Подп. и дата
Инв. № дубл.
Взам. инв. №
Подп. и дата
Инв. № подл.

Копировал
Формат А2